



【熊本市南区城南町高】 全2区画					最適用地		
					住宅用地		
所在地	熊本市南区城南町高654-1付近【ナビ検索】		土地面積	公簿 坪数	229.46 69.41	m ² 坪	
区域区分	市街化調整区域		売 買 代 金	480		万円	
用途地域	無指定(集落内開発地域)		仲 介 手 数 料	弊社売主の為、頂きません。			
接 道	西側市道 幅員:約5.82m 南側市道 幅員:約3.45m		備 考	・現況渡し ・電柱設置箇所 ①② ・水道加入金(一律 69,500円) ・受益者負担金(m ² ×200円)			
交 通	【熊バス 千原入口】 徒歩32分						
小 学 校 中 学 校	杉上小学校 約1,973m 徒歩25分 城南中学校 約3,499m 徒歩44分		熊本県知事(5)第4366号 株式会社熊本不動産ネット 〒862-0960 熊本県熊本市東区下江津3丁目15番2 (お問い合わせ先) TEL 096-370-3883 FAX 096-380-3881 E-mail k2103net@kf-net.com				
地 目	宅地	引渡時期					即時
上 水	前面	下 水					浄化槽
建ぺい率	40%	容 積 率					80%
広告有効 期 限	—	取引形態					売主
現 況	更地	土地権利					所有権

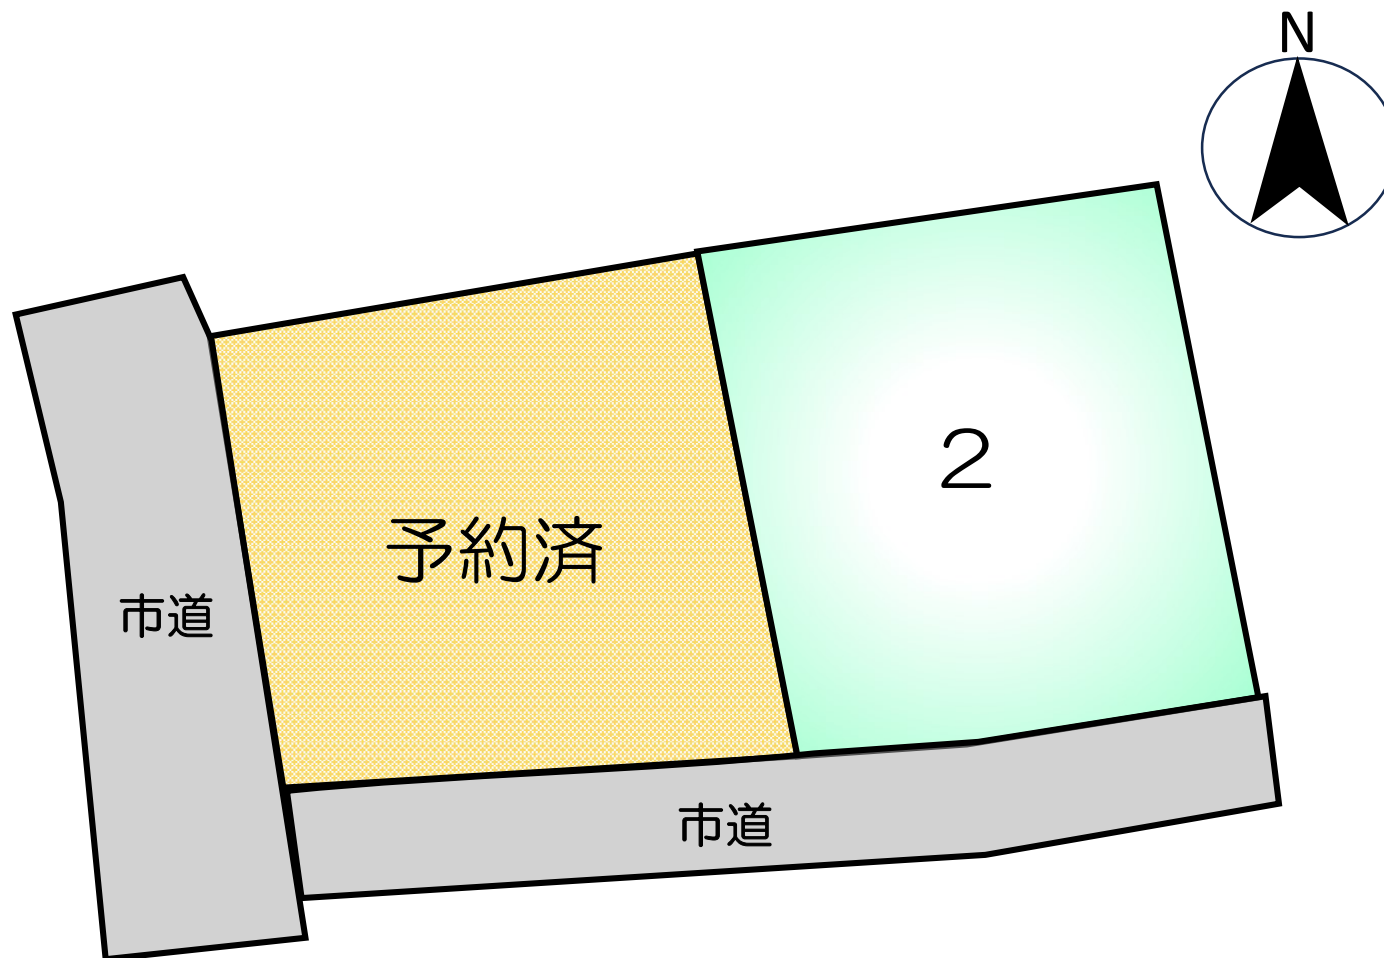

【価格表】 南区城南町高全2区画

区画	面積	坪数	坪単価	土地価格
ご予約中				
2	229.46 m ²	69.41 坪	6.92 万円	4,800,000 円

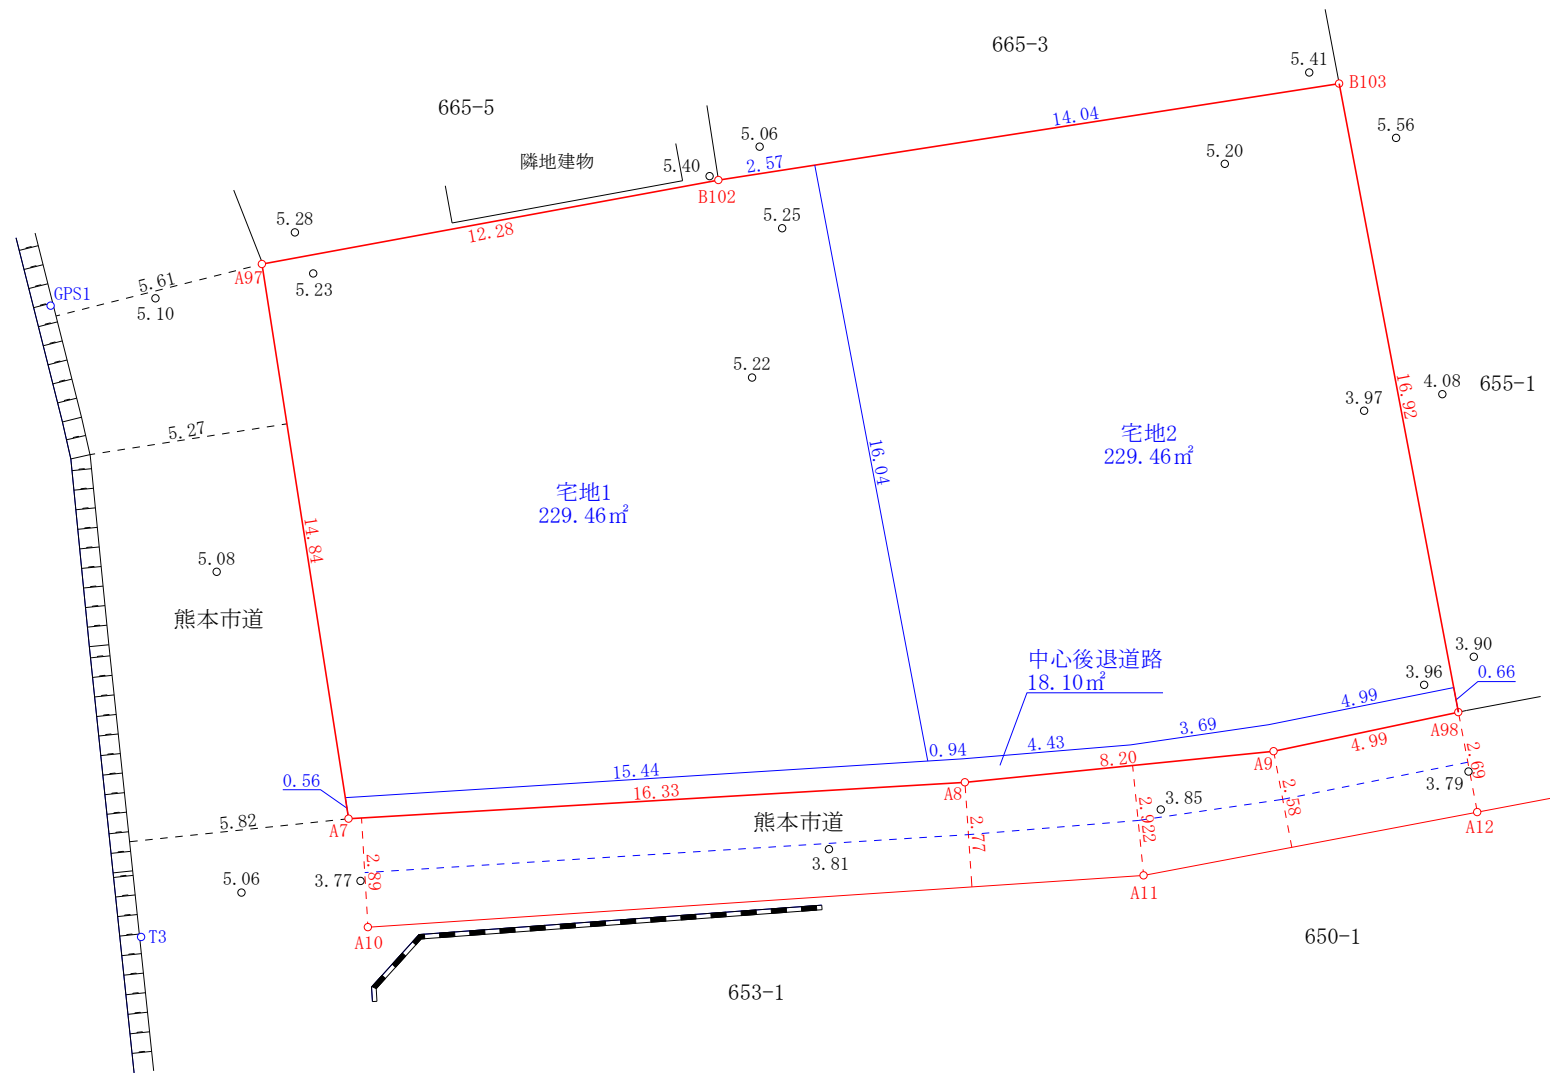

※道路立会
令和5年7月28日
熊本市南区土木センター 清田氏

図面名称	分筆予定図		
図面番号	1	縮 尺	1 : 200
所 在	熊本市南区城南町高字出口		
作成年月日	令和5年8月10日		
熊本市東区保田窪四丁目14番68号 TEL 096-285-1120 土地家屋調査士事務所エントラスト FAX 096-285-1121 福田晃大			